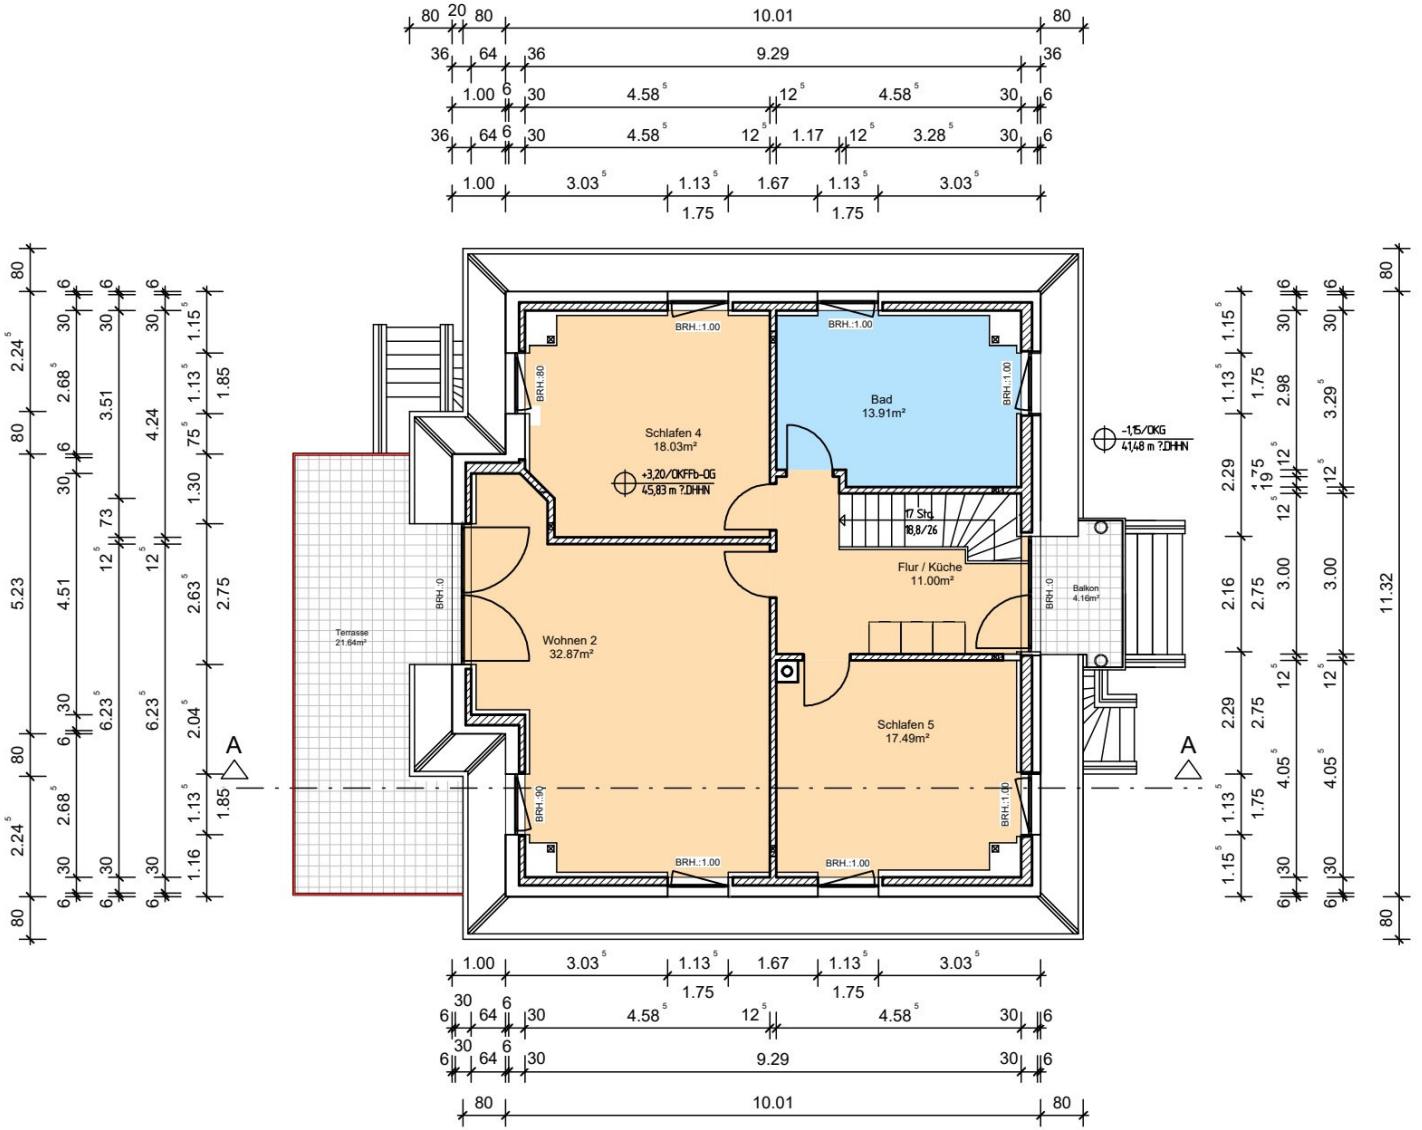


Grundriss Obergeschoss

0 5 10

Umbau eines MFH

[redacted]

[redacted]

Imbuschweg 27
12351 Berlin

[redacted]

Grundriss Obergeschoss			DIN A3 q	
DATUM	GEZEICHNET	MASSSTAB	Blatt	Index
10.12.2019	AG	1 : 100	3.06	